


8. Änderung des Flächennutzungsplanes der Gemeinde Dahmker durch Berichtigung für das Gebiet "Eichenweg 6"

Planzeichnung

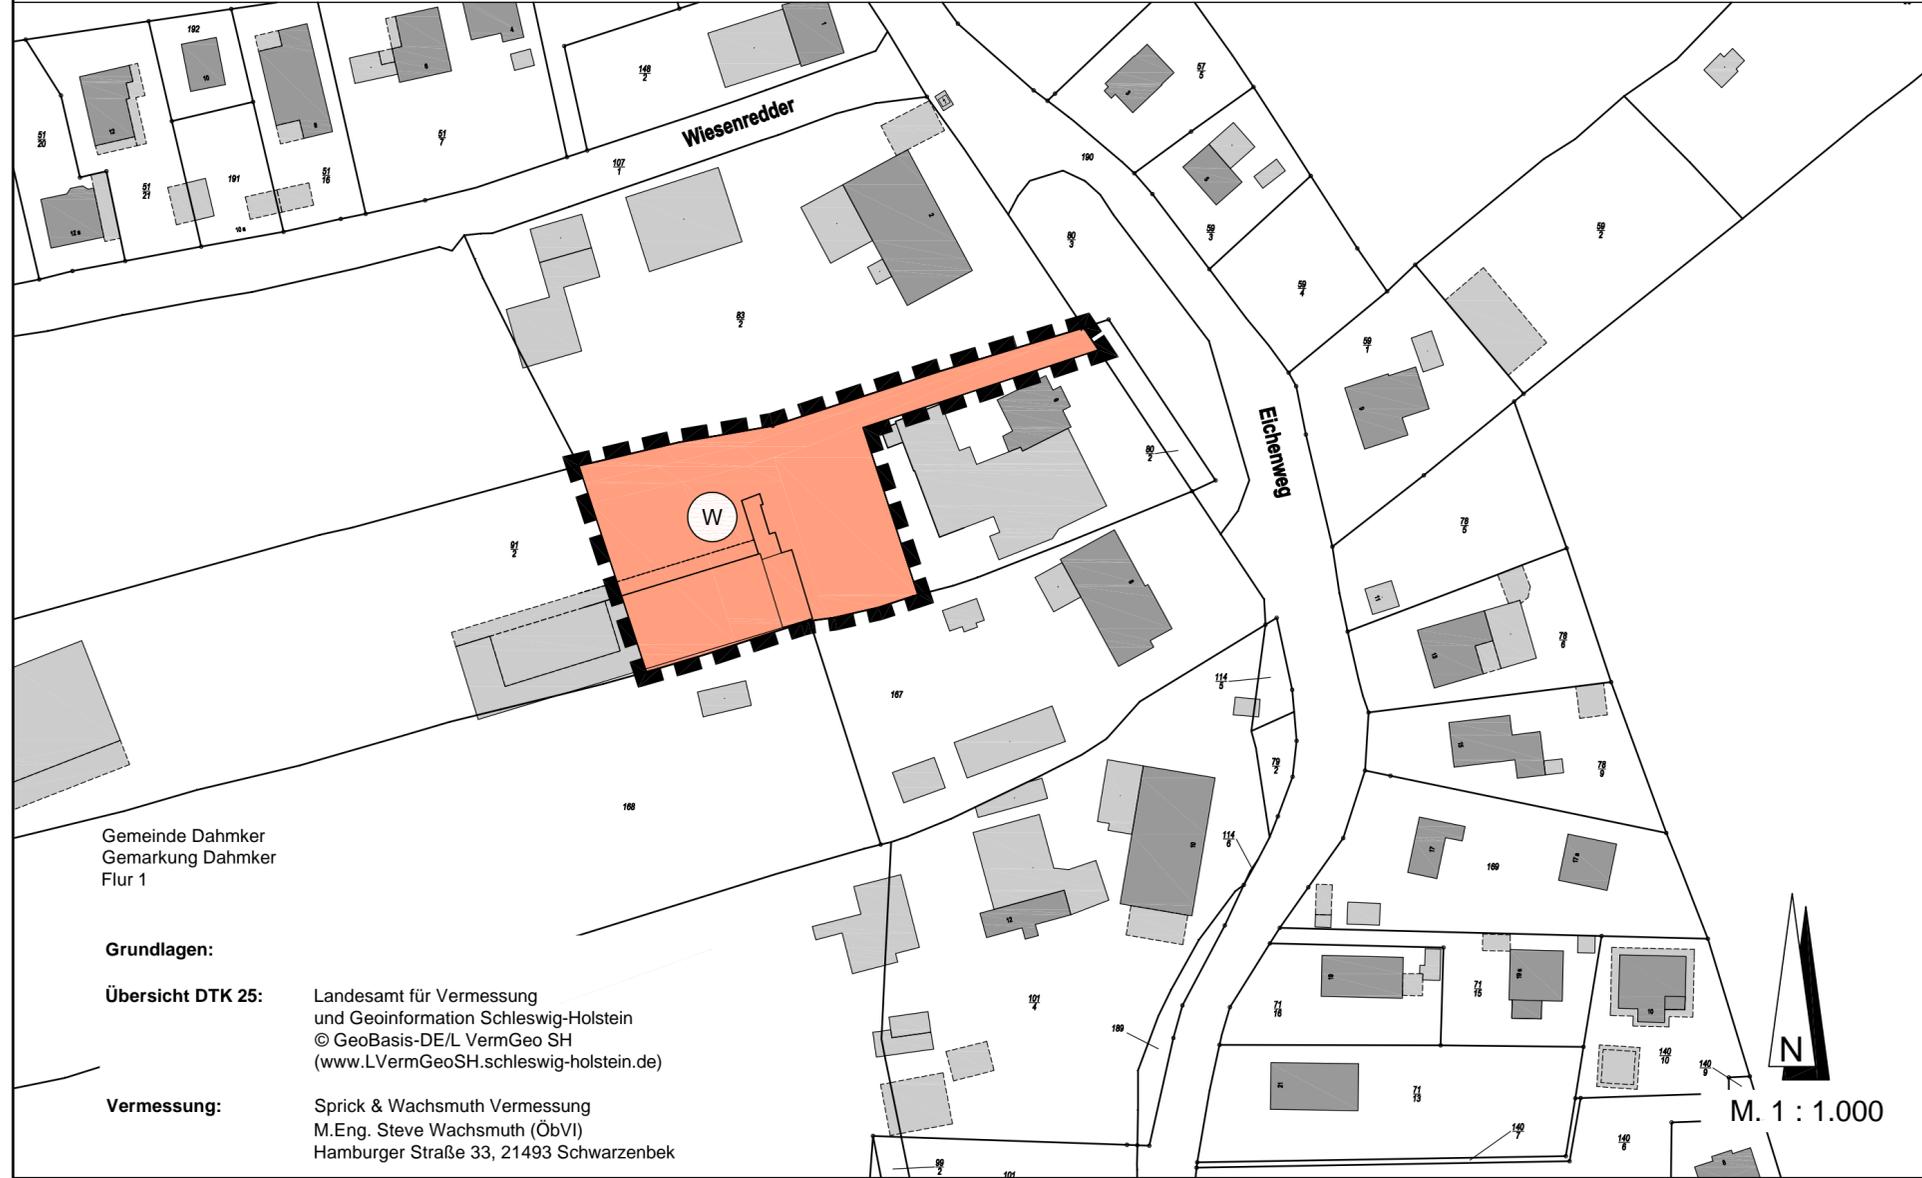

Gemeinde Dahmker
Gemarkung Dahmker
Flur 1

Grundlagen:

Übersicht DTK 25: Landesamt für Vermessung und Geoinformation Schleswig-Holstein
© GeoBasis-DE/L VermGeo SH
(www.LVermGeoSH.schleswig-holstein.de)

Vermessung: Sprick & Wachsmuth Vermessung
M.Eng. Steve Wachsmuth (ÖbVI)
Hamburger Straße 33, 21493 Schwarzenbek

© Die Planunterlagen dürfen ohne Zustimmung des Verfassers nicht veröffentlicht, vervielfältigt, geändert oder für einen anderen als den vereinbarten Zweck benutzt werden.

Planzeichenerklärung

Darstellung (§ 5 Abs. 2 BauGB)



Grenze des räumlichen Geltungsbereiches der 8. Änderung durch Berichtigung

Allgemeine Art der baulichen Nutzung (§ 5 Abs. 2 Nr. 1 BauGB, § 1 Abs. 1 BauNVO)



Wohnbauflächen

Darstellung ohne Normcharakter



Vorhandene Gebäude



Flurstücksbezeichnung



Flurstücksgrenzen

Verfahrensvermerke

Die Gemeindevertretung hat die 8. Änderung des Flächennutzungsplanes durch Berichtigung gem. § 13 b i. V. m. § 13 a Abs. 2 Nr. 2 BauGB am 16.08.2022 beschlossen.

Siegel der
Gemeinde Dahmker

gez. Jens Husen


Dahmker, den 27. APR. 2023 (Siegel)

Bürgermeister
Gemeinde Dahmker

Authentizitätsnachweis / Übereinstimmungsvermerk

Hiermit wird bestätigt, dass die vorliegende digitale Fassung mit der Ausfertigungsfassung der 8. Änderung des Flächennutzungsplanes durch Berichtigung der Gemeinde Dahmker übereinstimmt. Auf Anfrage beim Amt Schwarzenbek-Land kann die Übereinstimmung der digitalen Fassung mit der Originalurkunde bestätigt werden.

8. Änderung des Flächennutzungsplanes der Gemeinde Dahmker durch Berichtigung

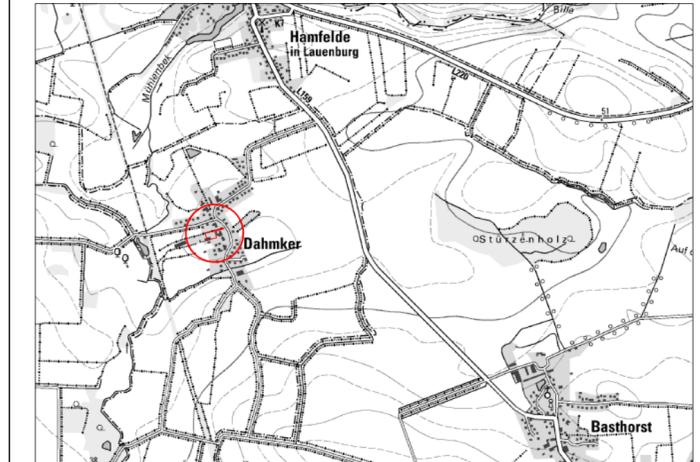

GEMEINDE
Dahmker

Vertreten durch

Amt Schwarzenbek-Land
Gülzower Straße 1
21493 Schwarzenbek

DATUM
16.08.2022

MASSTAB
1:1.000

8. Änderung des Flächennutzungsplanes der Gemeinde Dahmker durch Berichtigung

für das Gebiet "Eichenweg 6"



IPP Ingenieuresellschaft
Possel u. Partner GmbH
Rendsburger Landstr. 196-198
D 24113 Kiel
Tel. +49(431) 6 49 59-0 Fax 6 49 59-59
info@ipp-gruppe.de www.ipp-gruppe.de